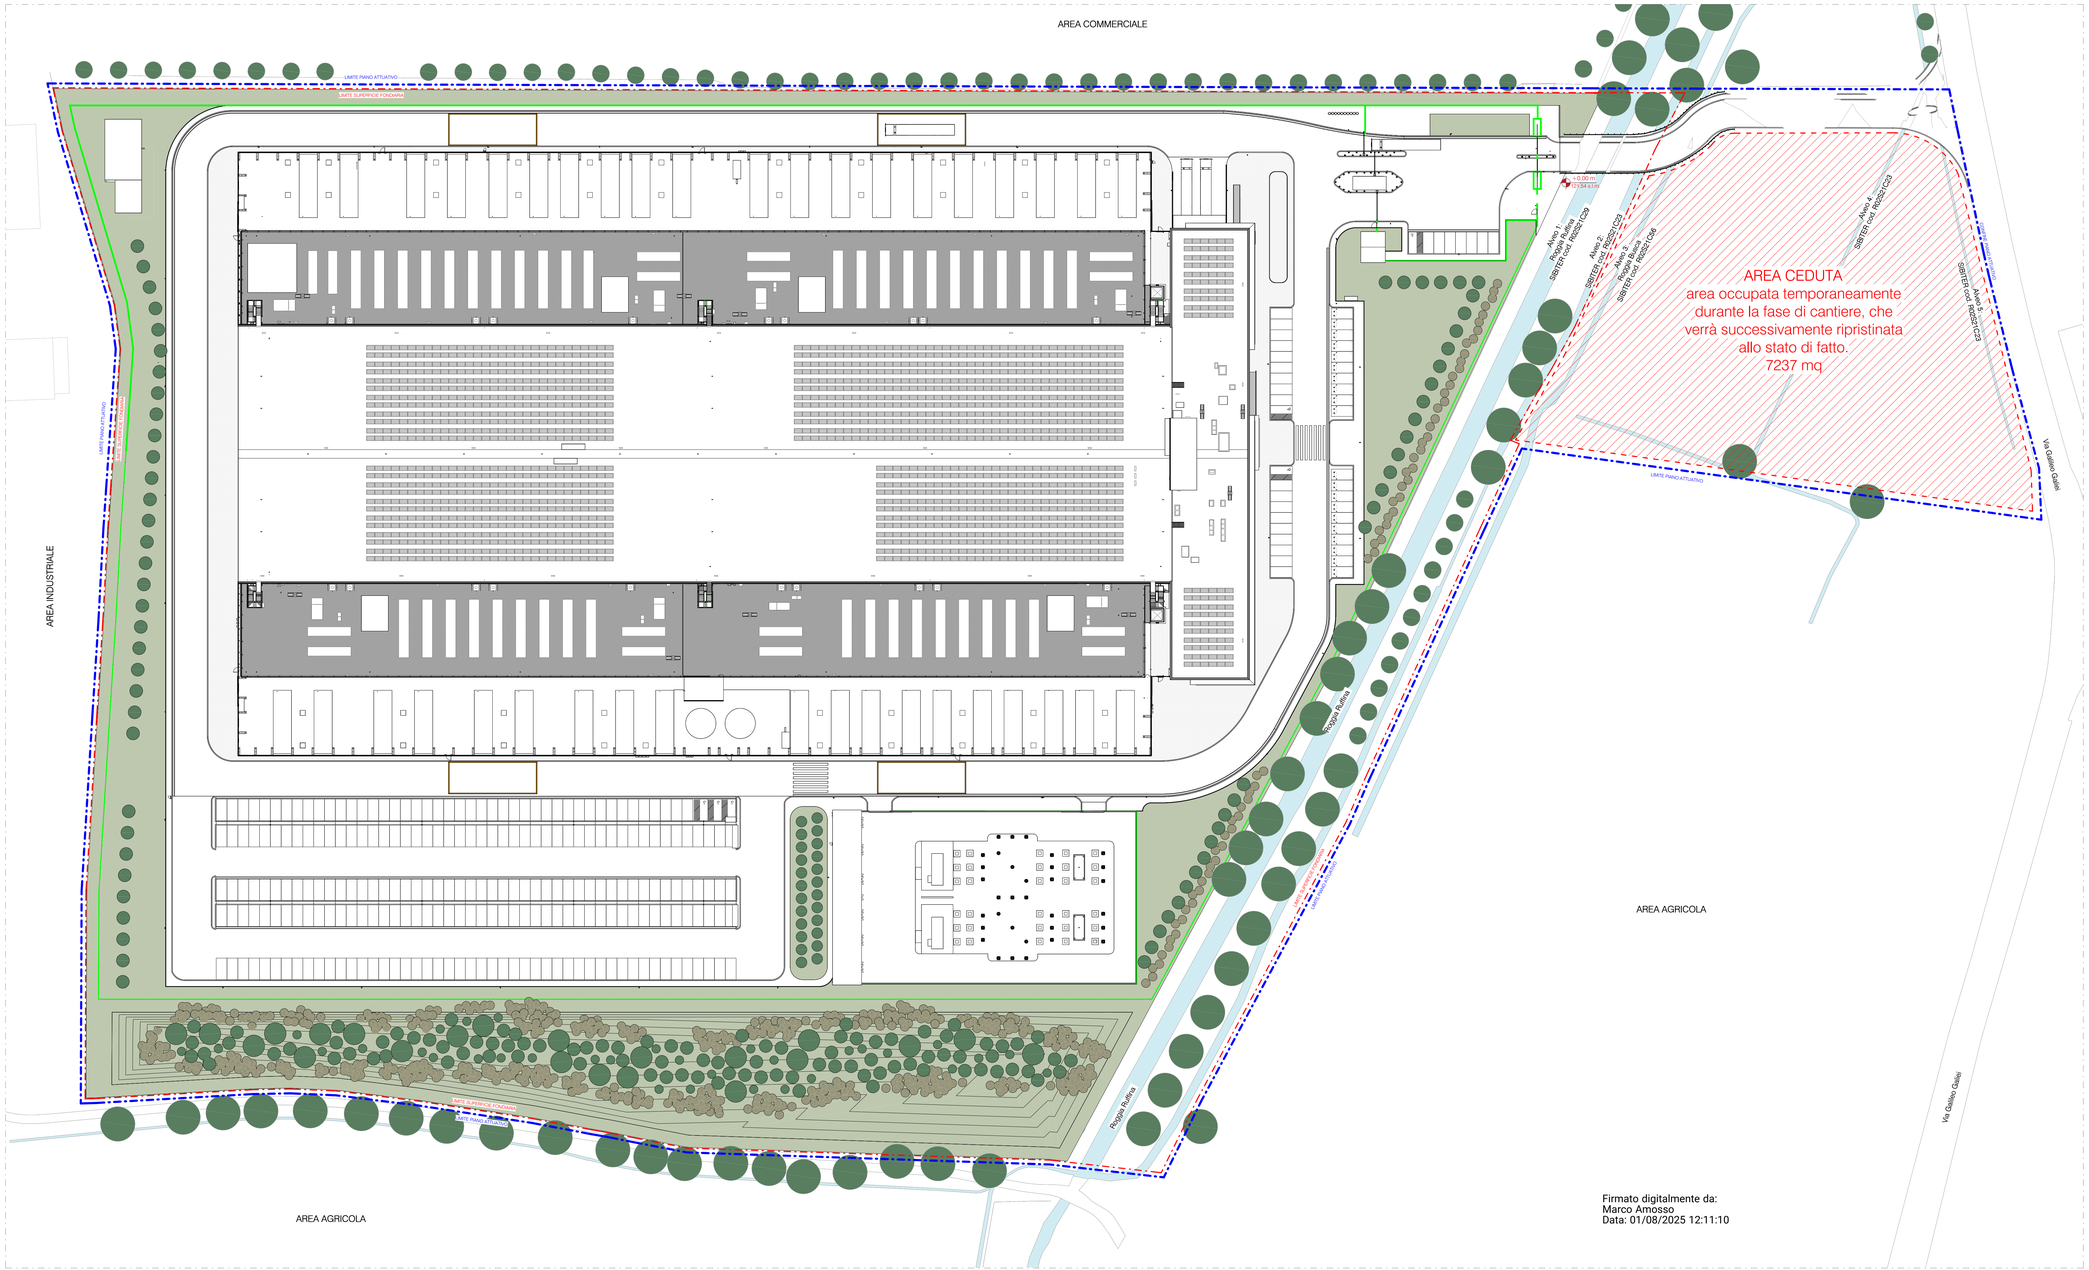

Stato di progetto - Planivolumetrico generale

1 : 500

Firmato digitalmente da:
Marco Amosso
Data: 01/08/2025 12:11:10

IL RICHIEDENTE | IL PROGETTISTA

REV	DATA / DATE:	DESCRIZIONE / DESCRIPTION:

PROGETTISTA:

L22 è una divisione di Lombardini22 S.p.A.
Via Lombardini 22/ 20143 Milano, Italia
T +39 02 36 59 62 00 / F +39 02 83 20 13 97
info@l22.it / www.l22.it

Capitale sociale Euro 100.000 i.v.
C.F.,P.IVA: 05505600964 / R.E.A. 1827099

Sistema di gestione qualità conforme alla UNI EN ISO 9001:2008 - Certificato Nr. 50 100 8319 da TUV Italia

STRUTTURE:

Ing. Arturo Donadio
Via M. Gioia 64 / 20125 Milano, Italia
T +39 02 66 94 887 / F +39 02 6704199
segreteria@spsself-mi.it / www.spsself-mi.it

C.F.,P.IVA: 10807630156 / R.E.A. 1409653

COMMITTENTE / CLIENT:

INFRASTRUCTURE ITALIA LAND S.r.l.
Via del Bosco Rinnovato, 6 Palazzo U4 20090 Assago (MI)

PROGETTO / PROJECT:

MIL 05 - Progetto nuovo Data Center
Via Galileo Galilei SNC, Vignate (MI)

PROGETTISTA / DESIGNER:

L22 - Marco Amosso - Iscritto all'Ordine degli Architetti di Torino n°4157

Indirizzo: Via Elia Lombardini 22, 20143, Milano - Mail: ufficio.tecnico@l22.it - Pec: lombardini22@legalmail.it

OGGETTO / OBJECT:

Valutazione di Impatto Ambientali (ai sensi del Titolo III D.lgs. 152/2006)

TITOLO / DESCRIPTION:

STATO DI PROGETTO
Planimetria generale
Aree occupate temporaneamente

DISEGNATO DA: / DRAWN BY:	CONTROLLATO DA: / CHECKED BY:	DATA/ DATE:	SCALA / SCALE:	DATA REV.:
CBU	MBE	06/06/2025	1:500	

FORMAT:	NOME FILE / FILE NAME:	COMMESSA / JOB:	TAVOLA / DRAWING:	REV.:
A0	4025_L22_AG-003G	4025	AG-003	

© Lombardini22 S.p.A. ES DT (rev.-) (L.663/41 Art.2575)